


# POHLED ZÁPADNÍ

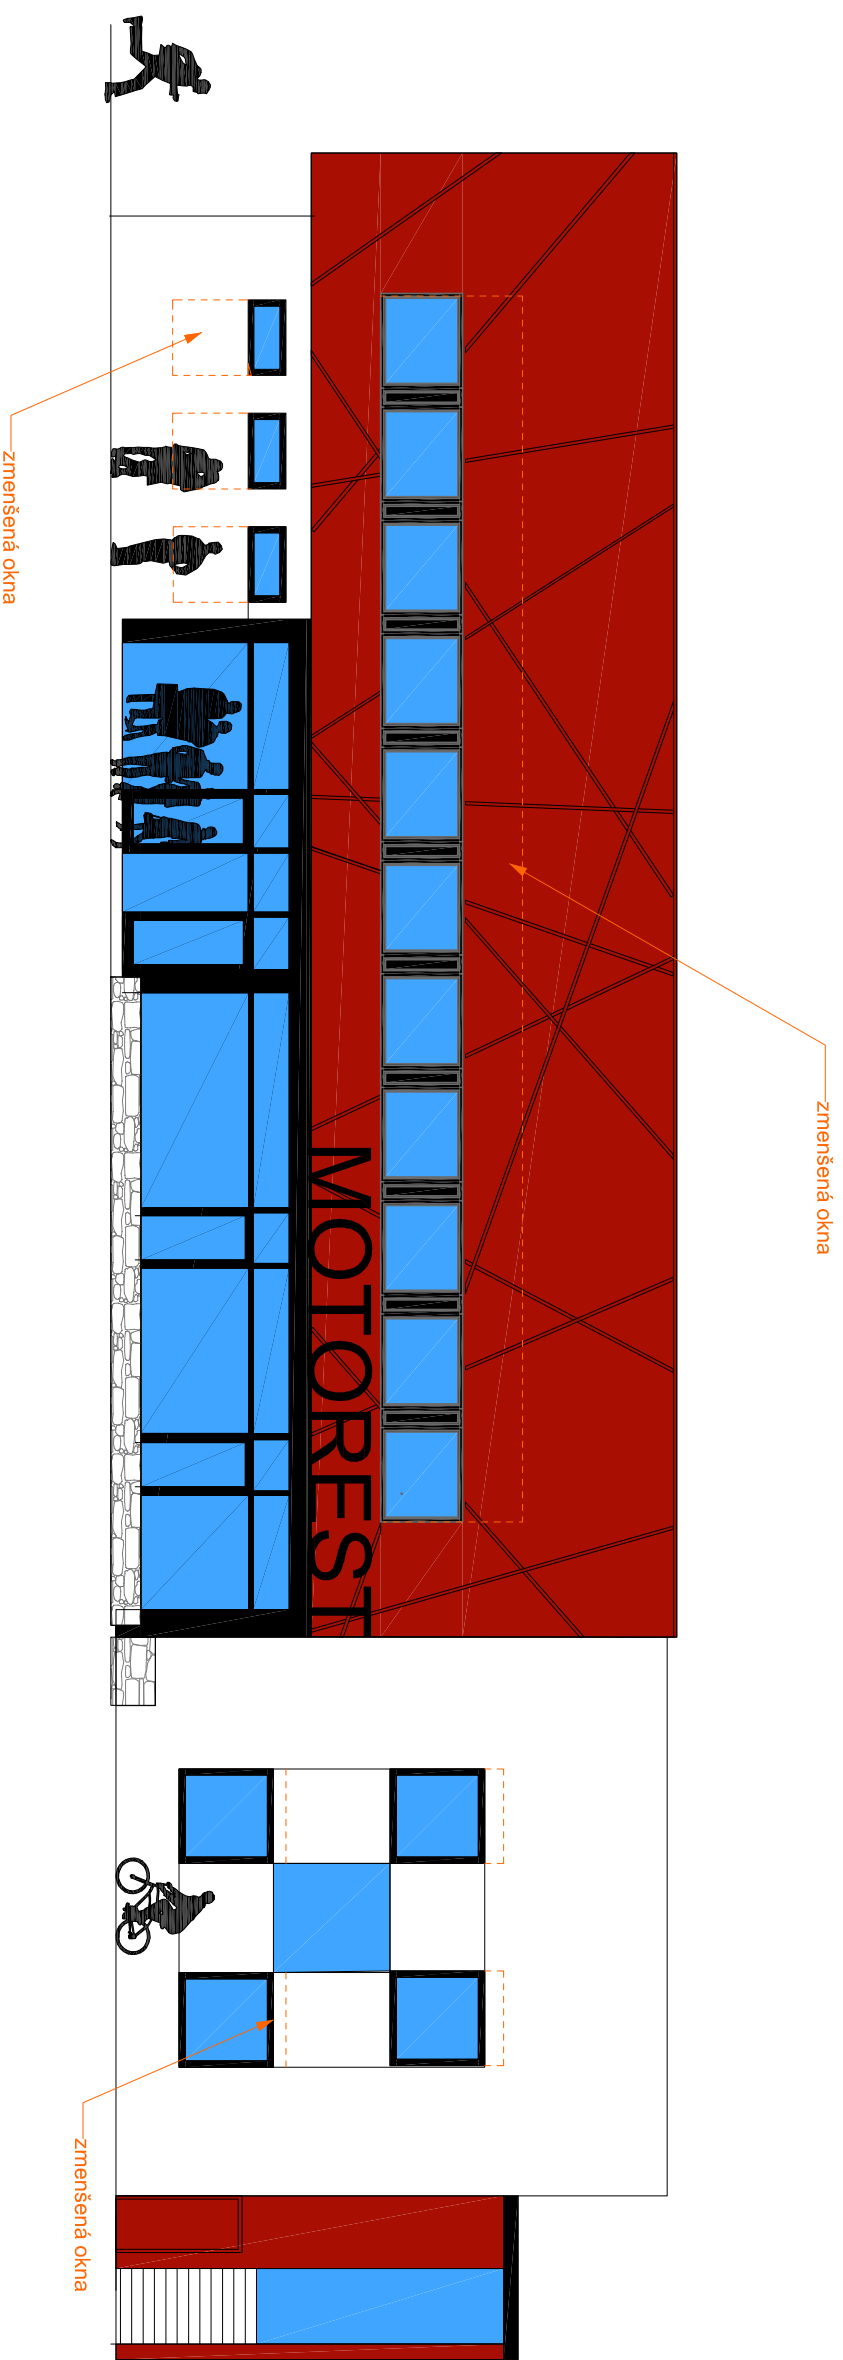

0m 5m