


POHLED SEVERNÍ

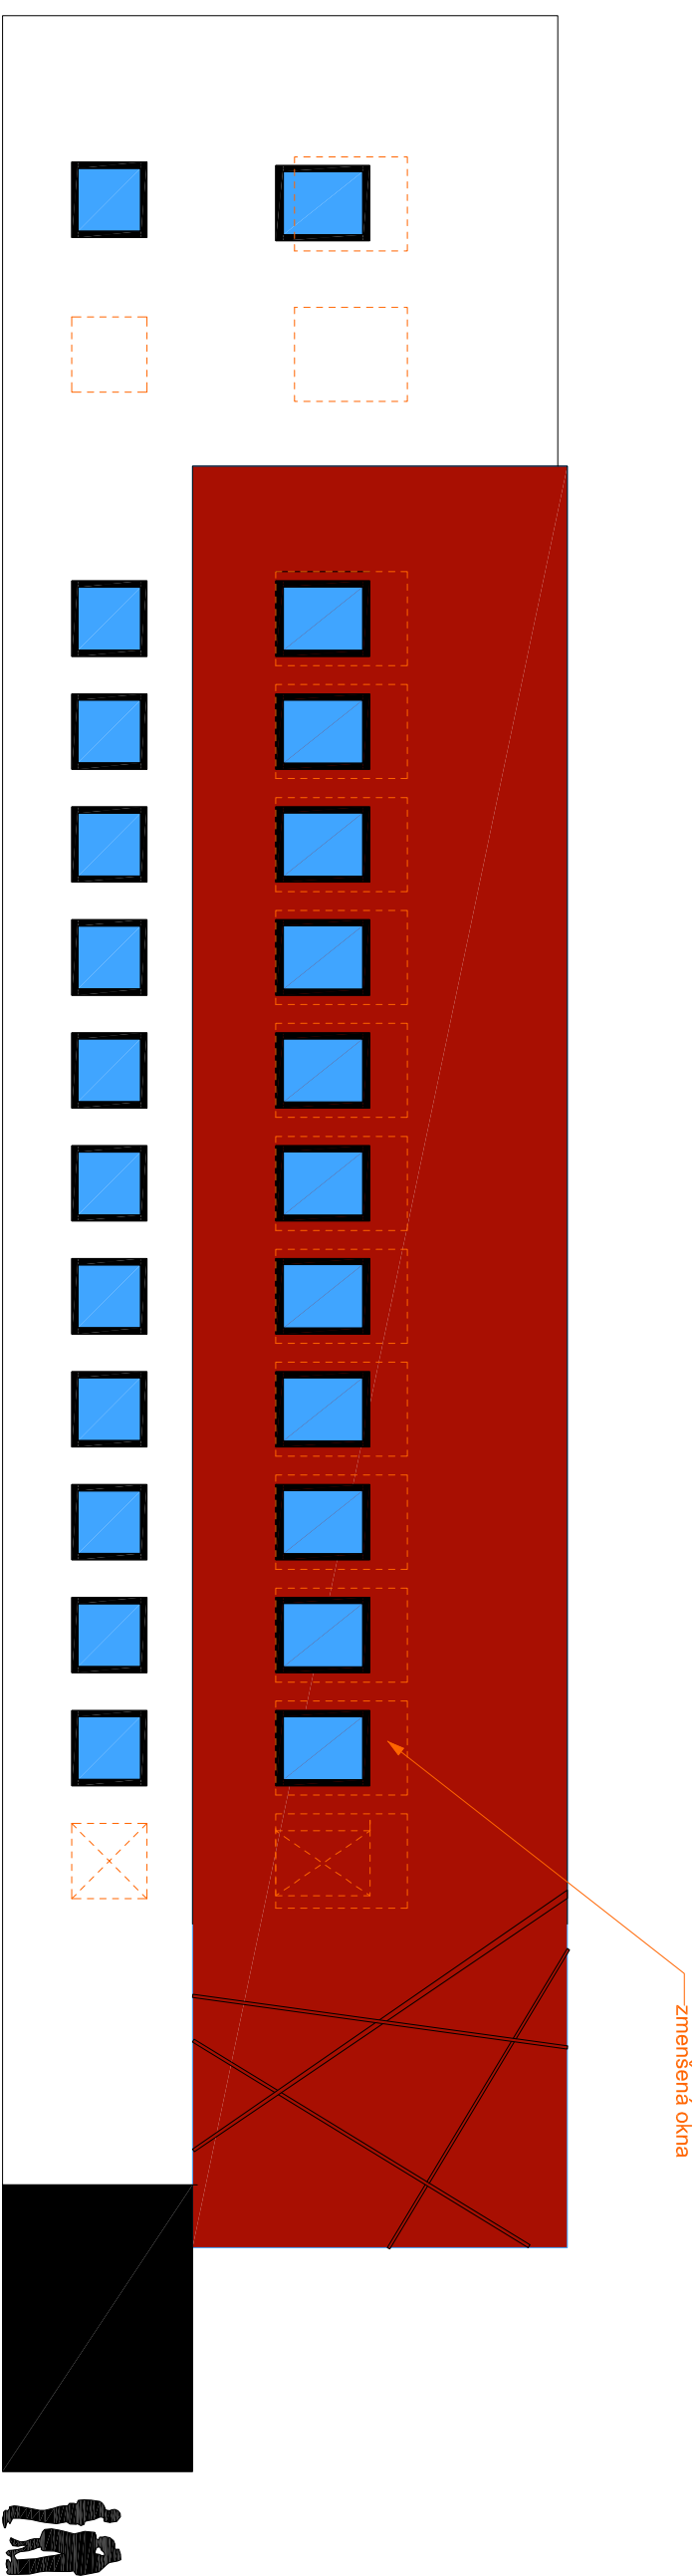

0m 5m