


# POHLED JIŽNÍ

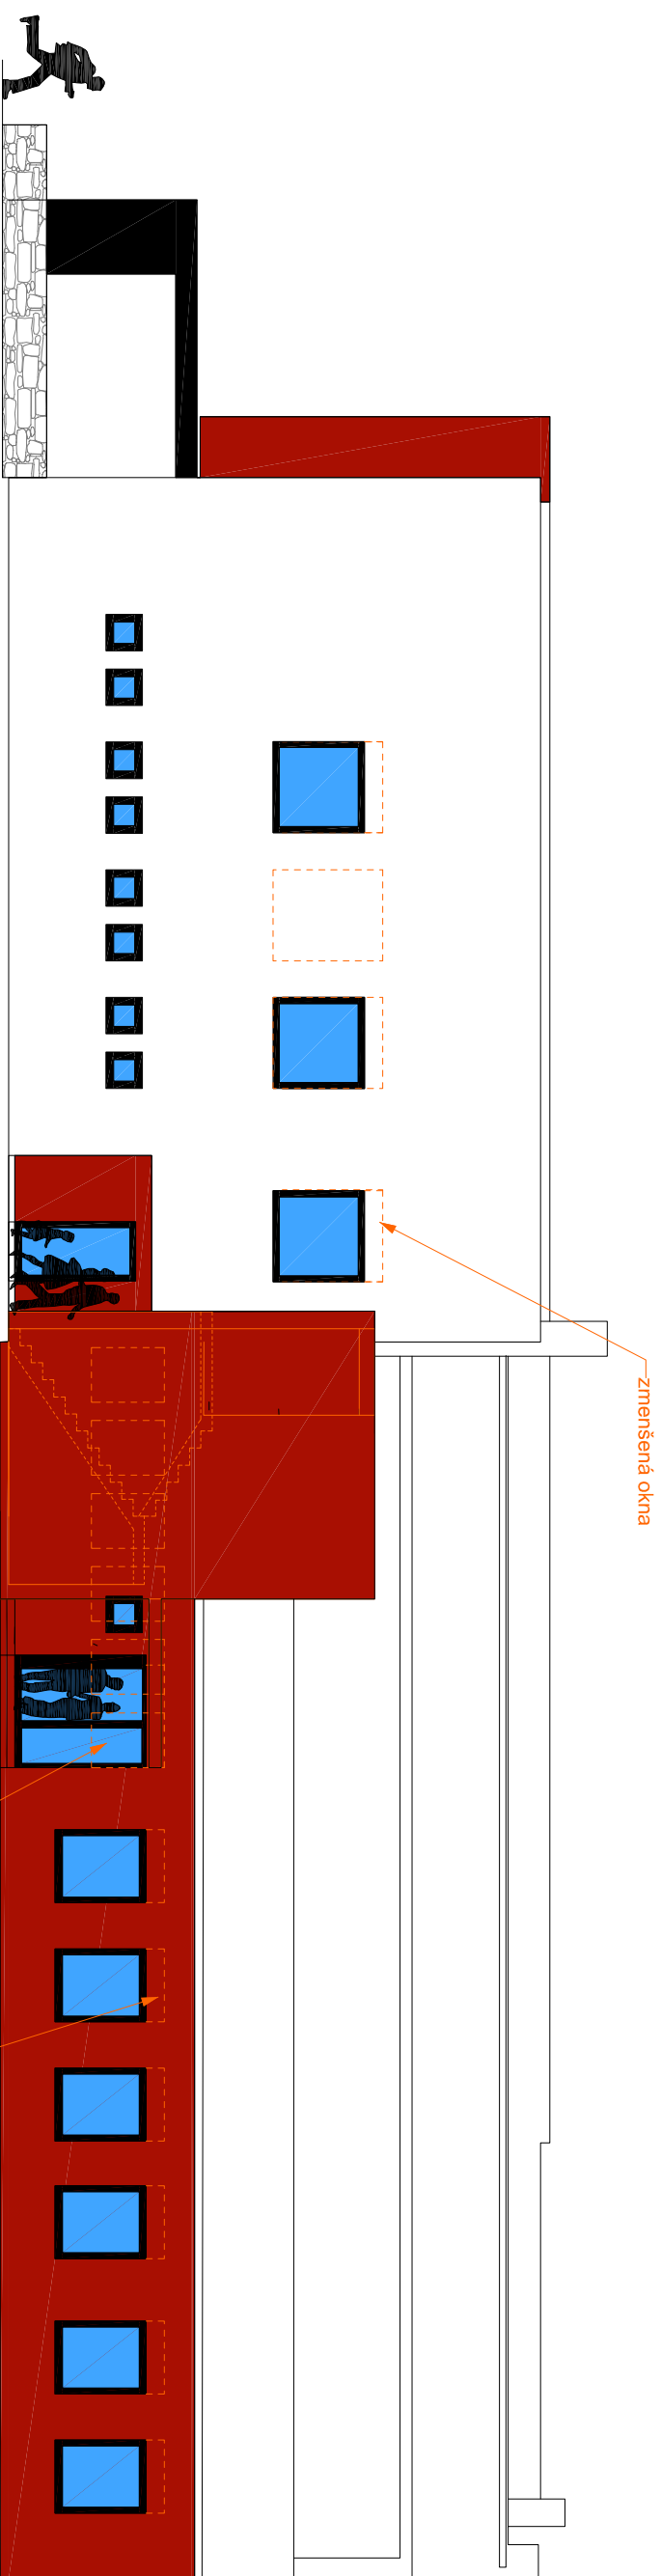

0m 5m