


PŮDORYS 1.NP

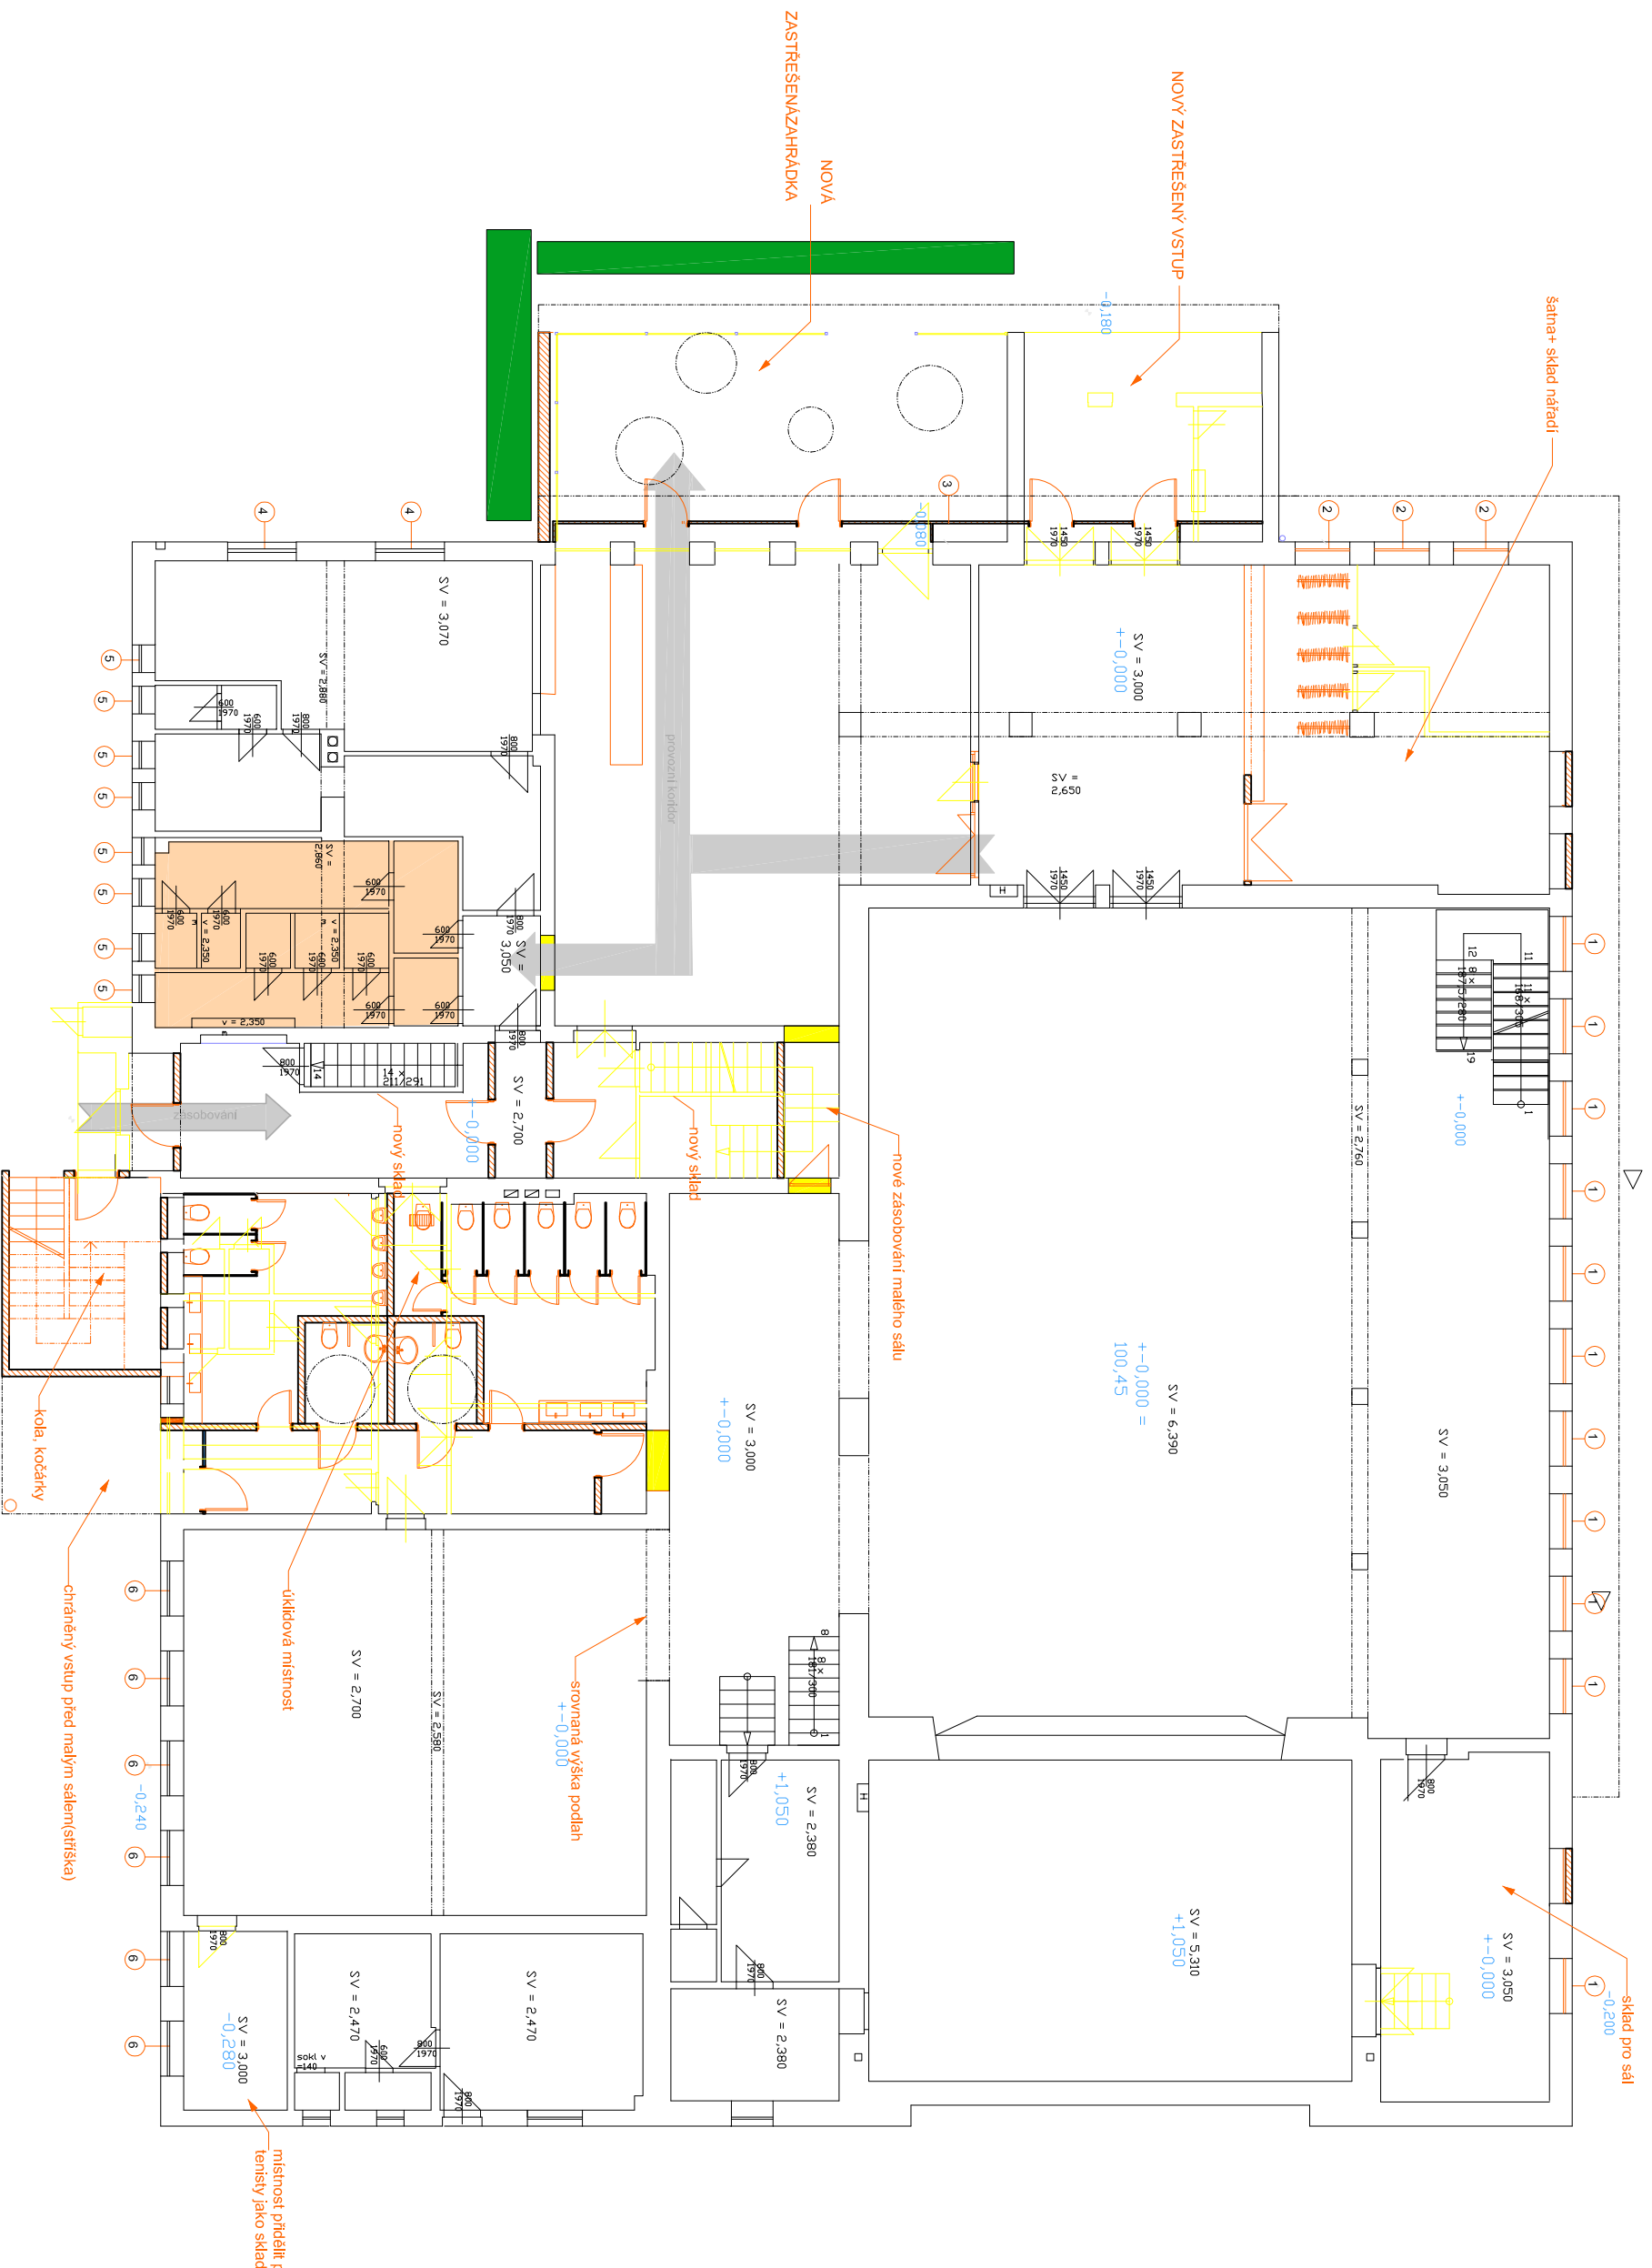

výpis oken

u sestav více oken vedle sebe 80% tk. 20% otevíravé-výklopné

1.	okno hliníkové 1200/1200	12 ks
2.	okno hliníkové 1200/600	5 ks
3.	celoprosakemná stěna 15.400/2700	1 ks
4.	okno hliníkové 1500/1500	7 ks
5.	okno hliníkové 600/600	10 ks
6.	okno hliníkové 1200/1500	17 ks
7.	okno hliníkové 1500/1200	11 ks

- objekt, který bude pouze zrekonstruován v původní dispozici
- bourané zdivo
- nové zdivo a konstrukce
- osázený truhlík místo plotku

